




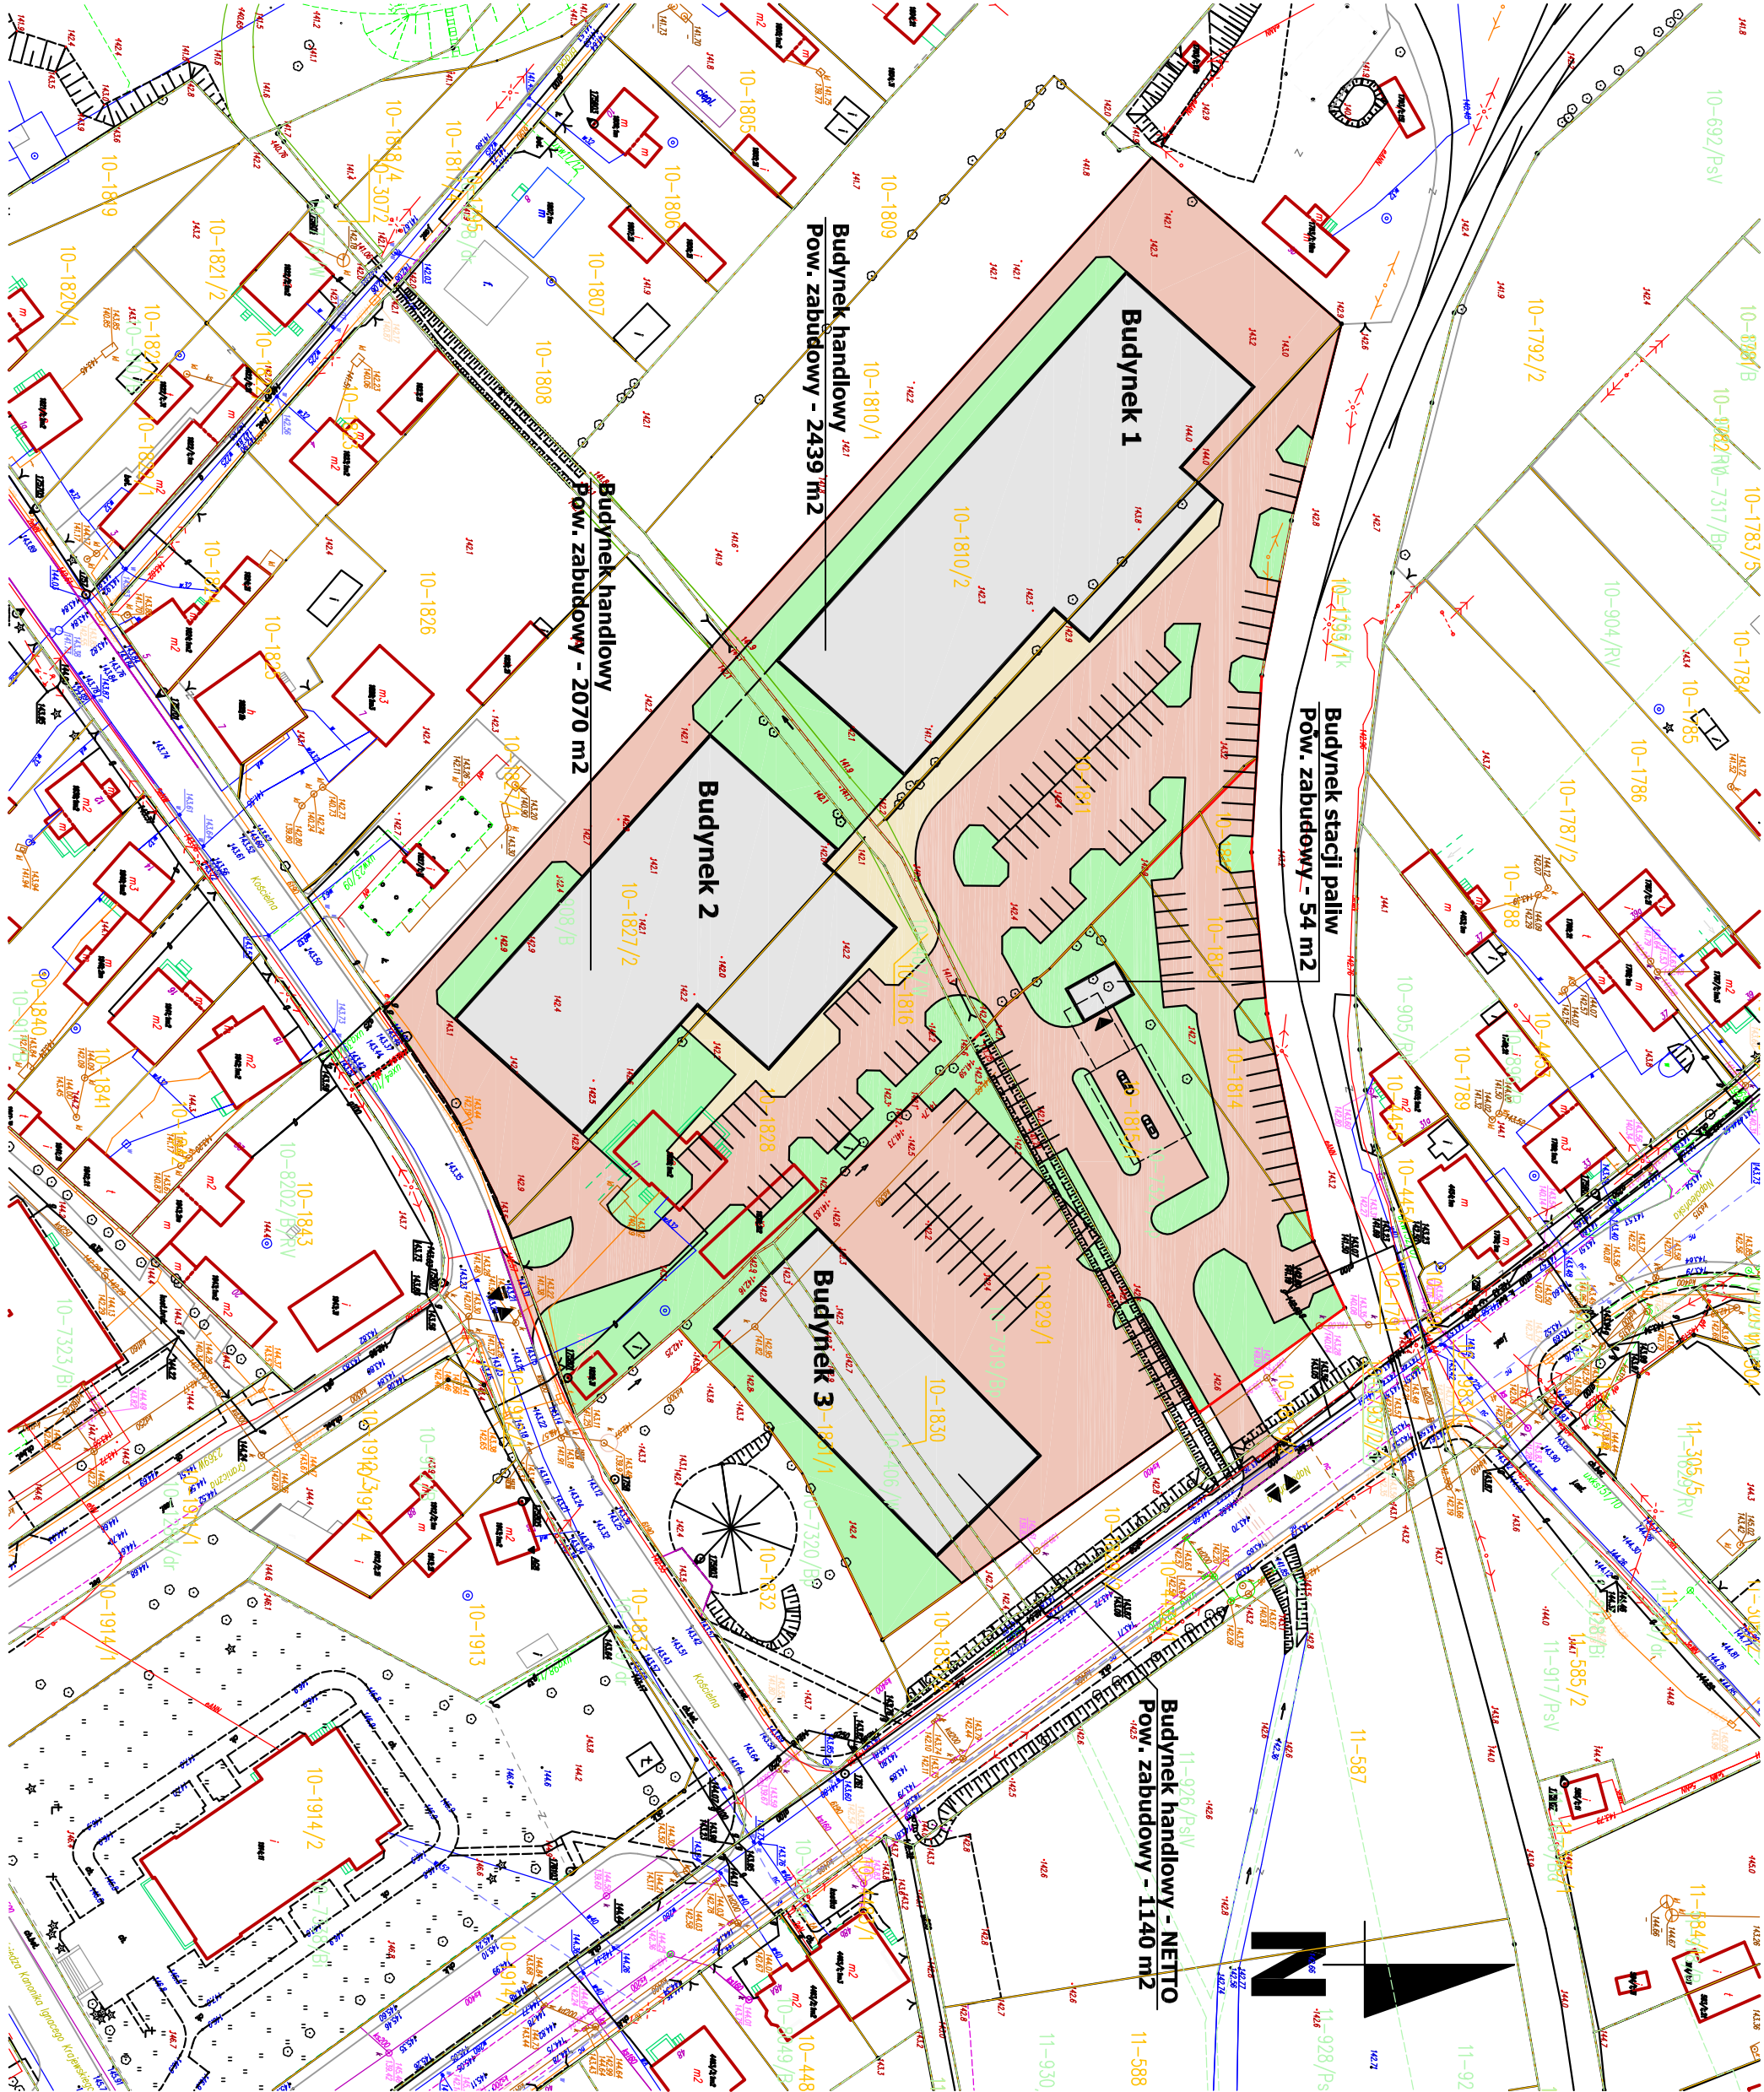

LEGENDA

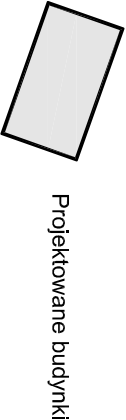


Projektowane budynki

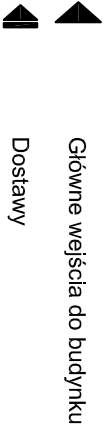


Główne wejścia do budynku


Dostawy

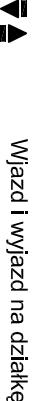


Wjazd i wyjazd na działkę

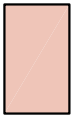

Drogi wewnętrzne, parkingi
płace manewrowe

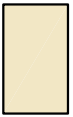

Chodniki, dojścia do budynku

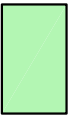

Trawniki

ZABUDOWA:

Budynek handlowy 1 - pow. zabudowy -	2439 m ²
Budynek handlowy 2 - pow. zabudowy -	2070 m ²
Budynek handlowy 3 - pow. zabudowy -	1140 m ²
Budynek stacji paliw - pow. zabudowy -	54 m ²

MIEJSCA PARKINGOWE

143 miejsc parkingowych łącznie.

www.jagla-architekt.pl

Jagla Michał JAGŁA architekt

ul. Rydzardzi Miłczewskiego-Bruna 3/3
tel. 728 59 05 73
e-mail: pracownia@jagla-architekt.pl
www.jagla-architekt.pl

FUNKCJA:	AUTOR:	NR UPRAWNIEN	POMIĘS
PROJEKTANT	mgr inż. arch. Michał JAGŁA	IKOPIK LAR 74/2011	
PROJEKTANT	mgr inż. arch. Adam JAGŁA	GP.L7342/462.TO/94	