Usługi Geodezyjno-Kartograficzne
Marek Krajewski
ul. Wiejska 16 13-240 Iłowo-Osada
NIP 571–128–16-39 tel. 023/654 13 37

Woj. warmińsko-mazurskie
Pow. działdowski
Gm. Iłowo-Osada

MAPA SYTUACYJNO-WYSOKOŚCIOWA

Obręb IŁOWO-OSADA Dz. nr 499/12

Skala 1 : 500

ark. 242. 234. 0212

Iłowo-Osada dnia 11-10-2011r

GEODETA UPRAWNIONY
Marek Krajewski
Nr upr. 12572 (1 i II)

PROJEKT ZAGOSPODAROWANIA DZIAŁKI
1: 500 833/7
miejscowość: IŁOWO - OSADA
powiat: DZIAŁDOWSKI
woj: WARMIŃSKO - MAZUR
dz.nr ew. 499/12
inw. Adriana Paczkowska
zam. ul. Wójtostwo 14a 06-500 Mława

STAROSTWO POWIATOWE W DZIAŁDOWIE
Wydział Geodezji,
Ośrodek Dokumentacji Geodezyjno-Kartograficznej
W obszarze oznaczonym linią Iłowo zatwierdzono w terenie aktualność treści mapy zasadniczej.
Dokumenty potwierdzające aktualność mapy przyjęto do zasobu w dniu 12.10.2011
i zaewidencjonowano pod nr 1982-02/2011
Niniejsza mapa może służyć do celów projektowych.
Projektowane obiekty budowlane wymagające dozwolenia na budowę podlegają wytyczeniu i inwentaryzacji powykonawczej przez jednostki uprawnione do wykonywania prac geodezyjnych.
Działdowo, 12.10.2011
Z up. Starosty
inż. Anna Cechowska
Kierownik Ośrodka Dokumentacji Geodezyjno - Kartograficznej

Nie wyklucza się istnienia w terenie innych nie wskazanych na niniejszej mapie urządzeń podziemnych, które nie były zgłoszone do inwentaryzacji lub o których brak jest informacji w instytucjach branżowych i nie zostały odnalezione podczas inwentaryzacji geodezyjnej.

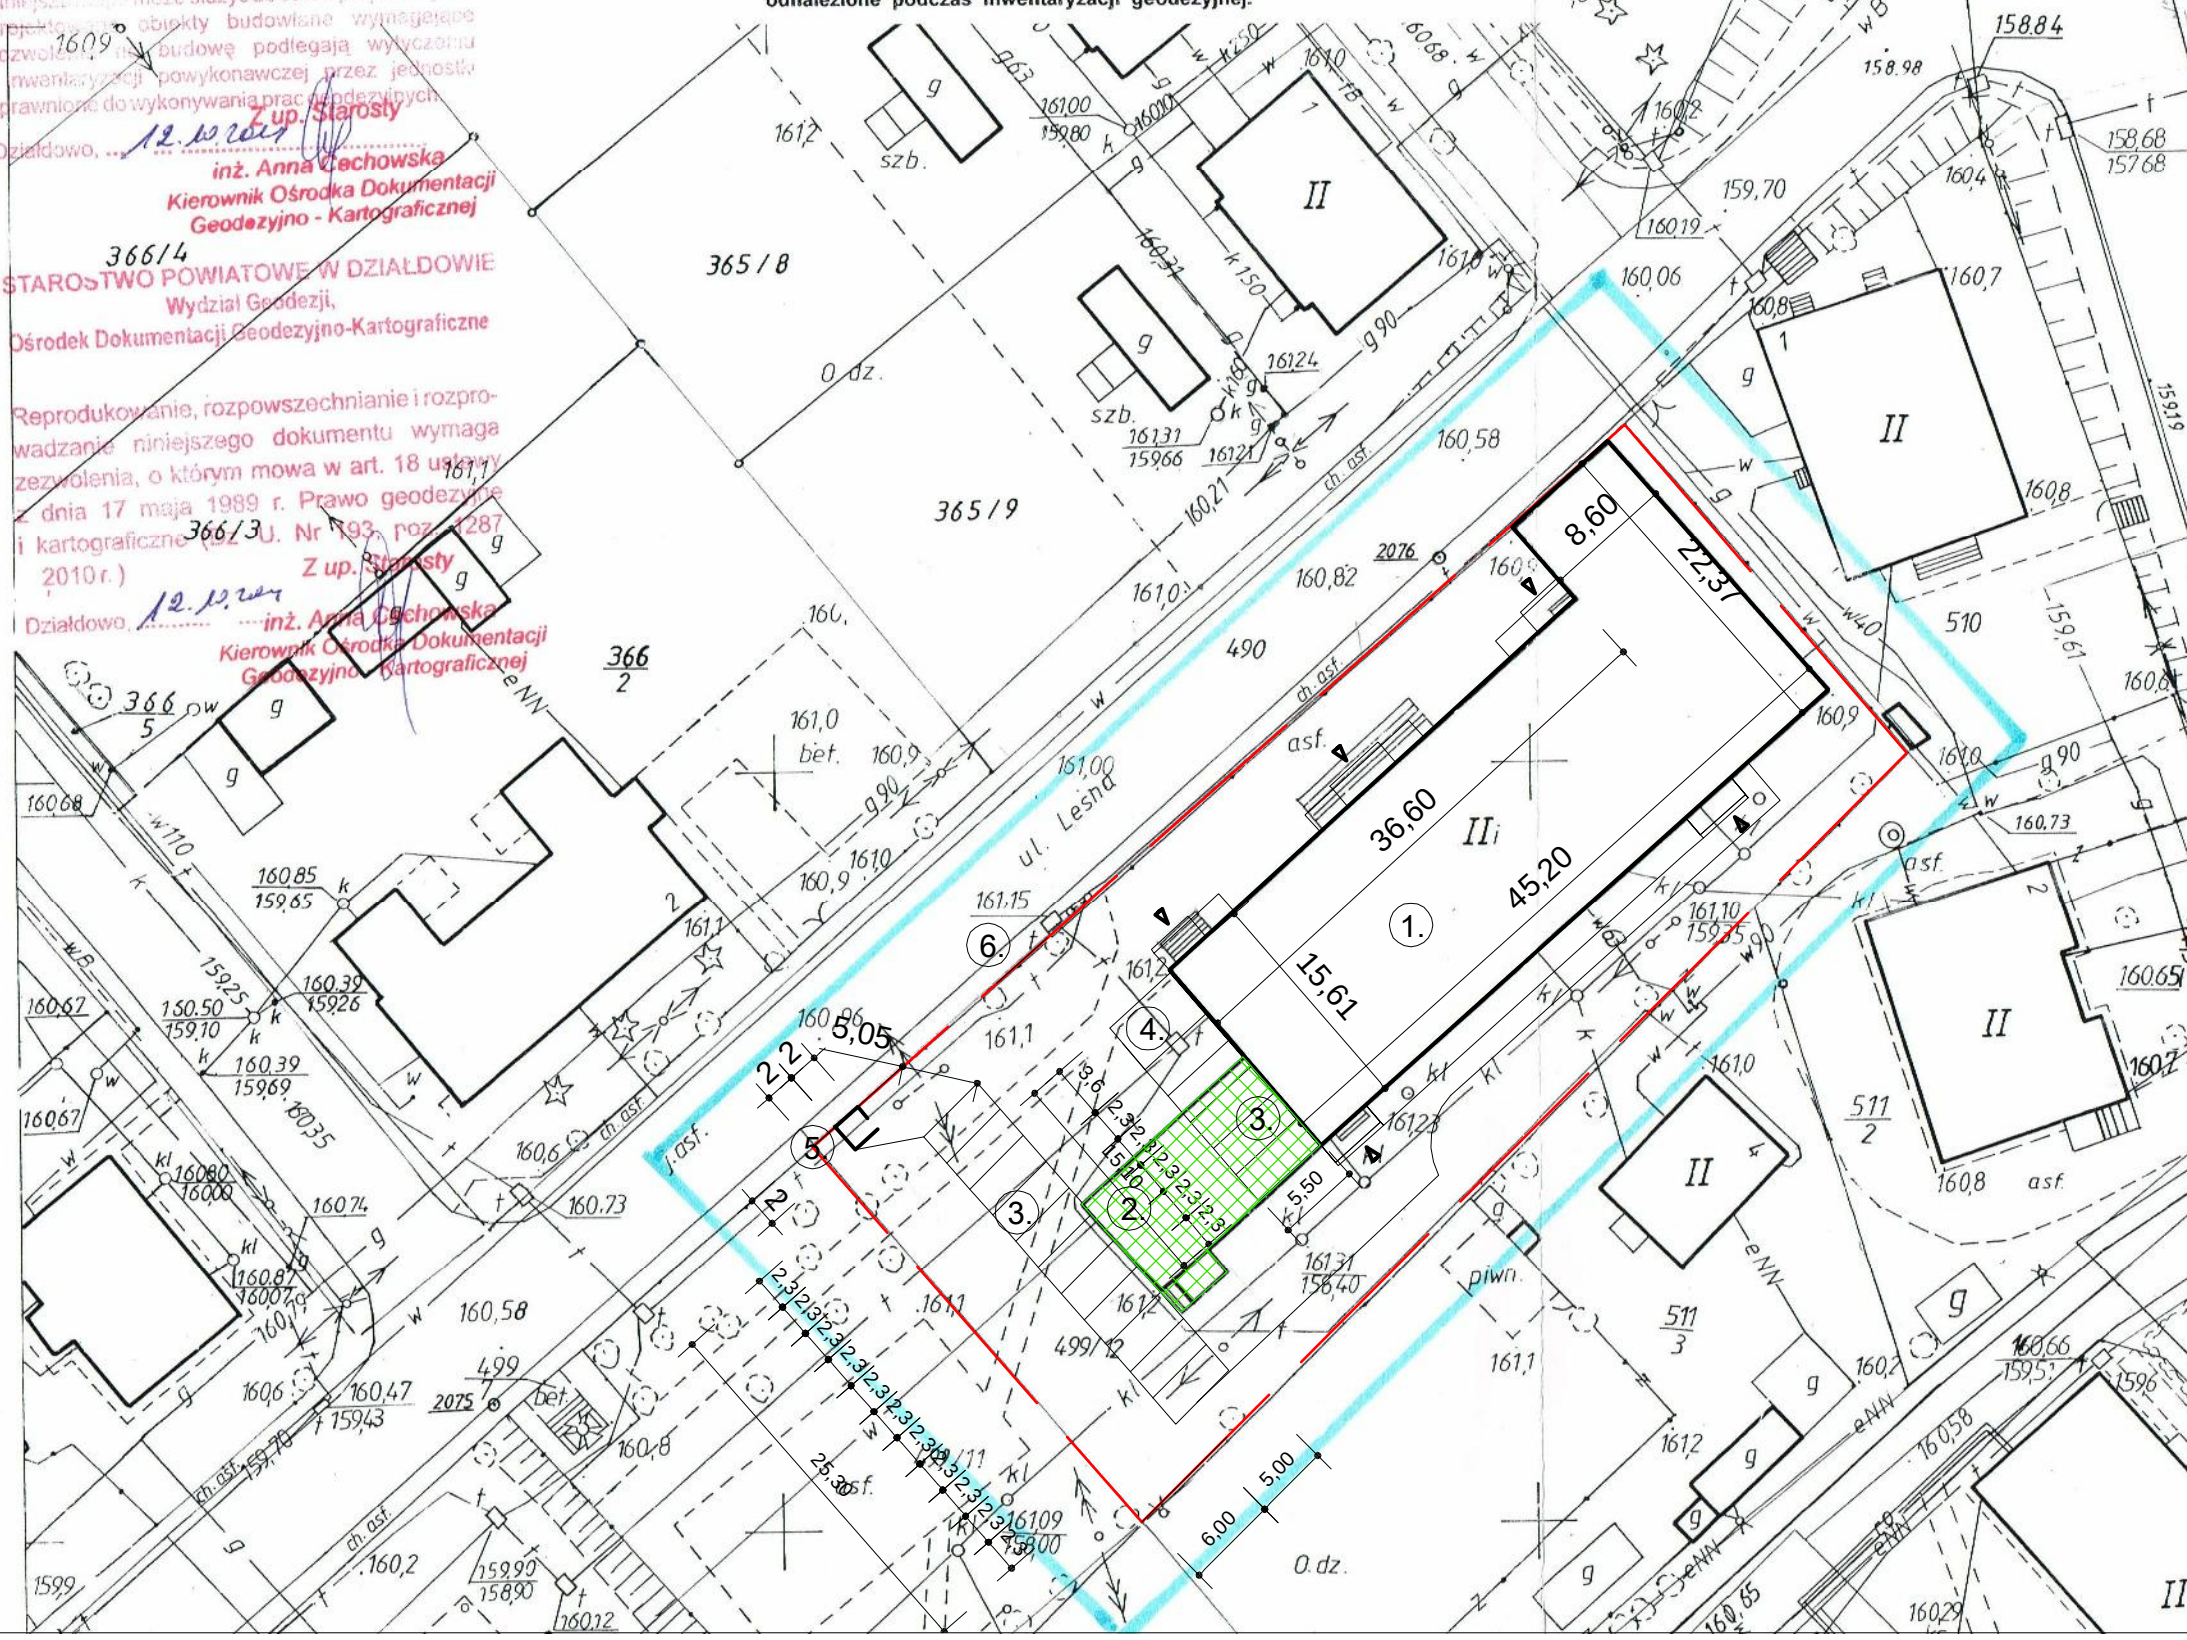

Reprodukowanie, rozpowszechnianie i rozprowadzanie niniejszego dokumentu wymaga zezwolenia, o którym mowa w art. 18 ustawy z dnia 17 maja 1989 r. Prawo geodezyjne i kartograficzne (Dz. U. Nr 193, poz. 1287 z 2010 r.)
Działdowo, 12.10.2011
Z up. Starosty
inż. Anna Cechowska
Kierownik Ośrodka Dokumentacji Geodezyjno - Kartograficznej